


PLANTA DISTRIBUCIÓ - ESTAT INICIAL - PORCS D'ENGREIX

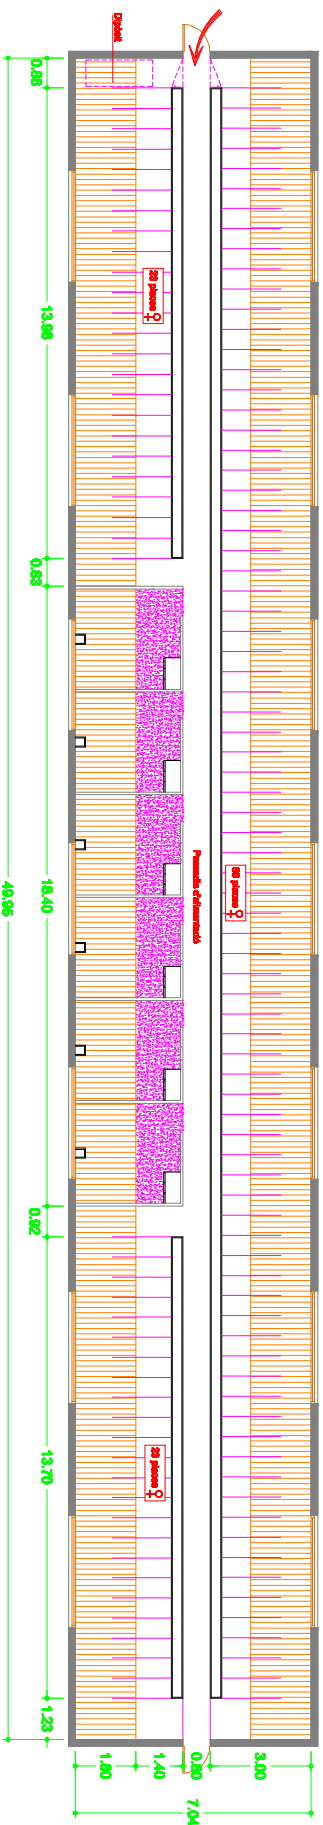

PLANTA DISTRIBUCIÓ - ESTAT FUTUR

PROJECTE DE LEGALITZACIÓ	PLÀNOL Nº	EL PROMOTOR	LENGUINER TÈCNIC AGRÍCOLA
FINCA "CAN GUILIANA"	4	NATURAL PORC, SL	C/ Gabriela Albert - 6 - Ent C 17001 Girona Tel: 607 20 18 15 viduamichangue@gnm.es
TERME MUNICIPAL DE VILADEMULS			
MAIG DEL 2017			
NAU Nº1,-			
Tuges reproductores i venos (redistribució)	E: 1/150		