



PLANTA DISTRIBUCIÓ - Escala 1/200

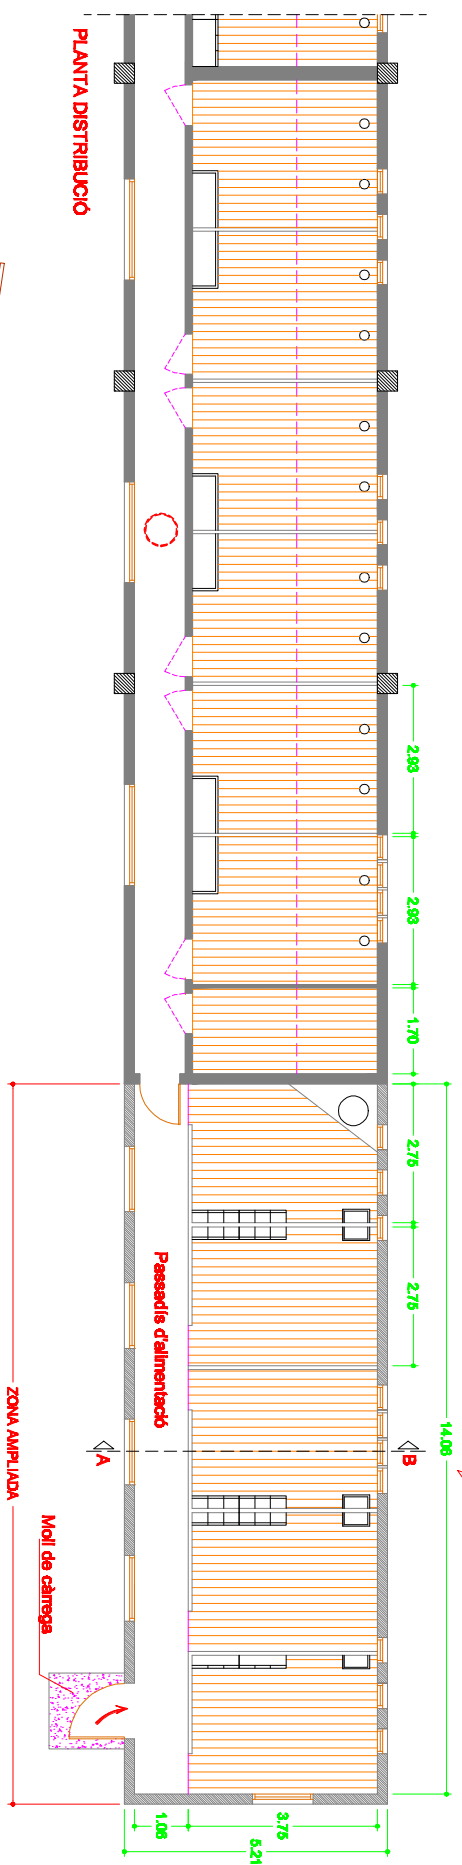

PLANTA DISTRIBUCIÓ

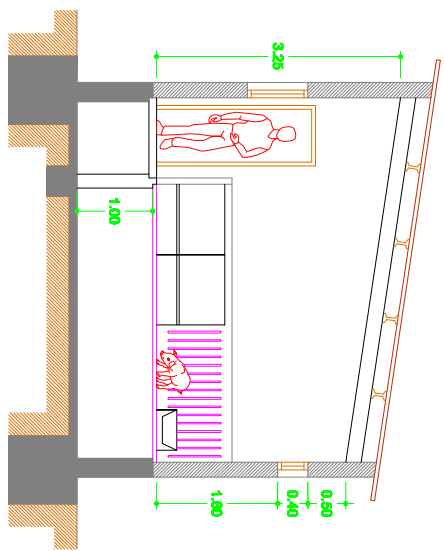

SECCIÓ A-B
ESCALA 1/75

PROJECTE DE LEGALITZACIÓ		PLÀNOL N.º	EL PROMOTOR	LENGUINYER TÈCNIC AGRÍCOLA
FINCA "CAN GUILIANA"		6	NATURAL PORC, SL	Callegat n.º 699
TERME MUNICIPAL DE VILADELLEU				
MAIG DEL 2017		ESCALA		
NAU N.º3.-		E: 1/100		
Garrits en transició (Planta i secció)				Vicenç Santoro Enguixó C/ Gabriela Albert - 5 - Ent C 17001 Girona Tel: 972 20 14 15 vidsantoroarquitectes@gmail.com