


PLANTA DISTRIBUCIÓ - ESTAT INICIAL - PORCI DENGREIX

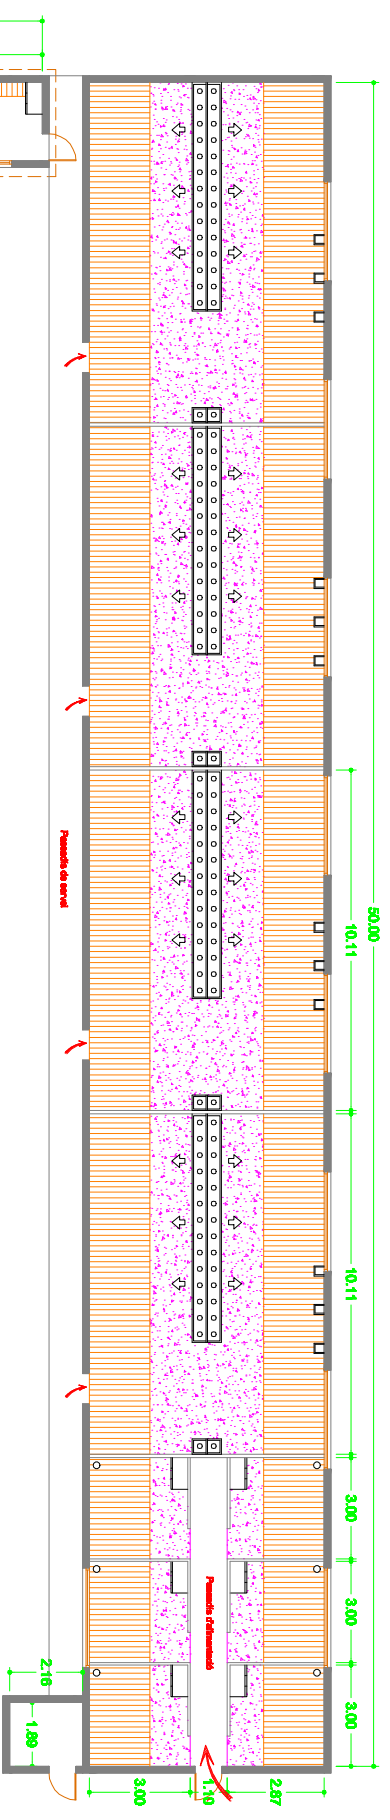

PLANTA DISTRIBUCIÓ - ESTAT FUTUR

| | | | |
|---|-----------|------------------|---|
| PROJECTE DE LEGALITZACIÓ | PLÀNOL N° | EL PROMOTOR | LENGUANYER TÈCNIC AGRÍCOLA |
| FINCA "CAN GUILIANA" | 5 | NATURAL PORC, SL | C/ Gabriela Albert - 6 - Ent C 17001 Girona Tel: fax: 972 20 16 15 viduamontesenganyer@canviliana.com |
| TERME MUNICIPAL DE VILADEMULS | | | |
| MAIG DEL 2017 | | E: 1/160 | |
| NAU N°2.- Truges reproductores (redistribució) | | | |